
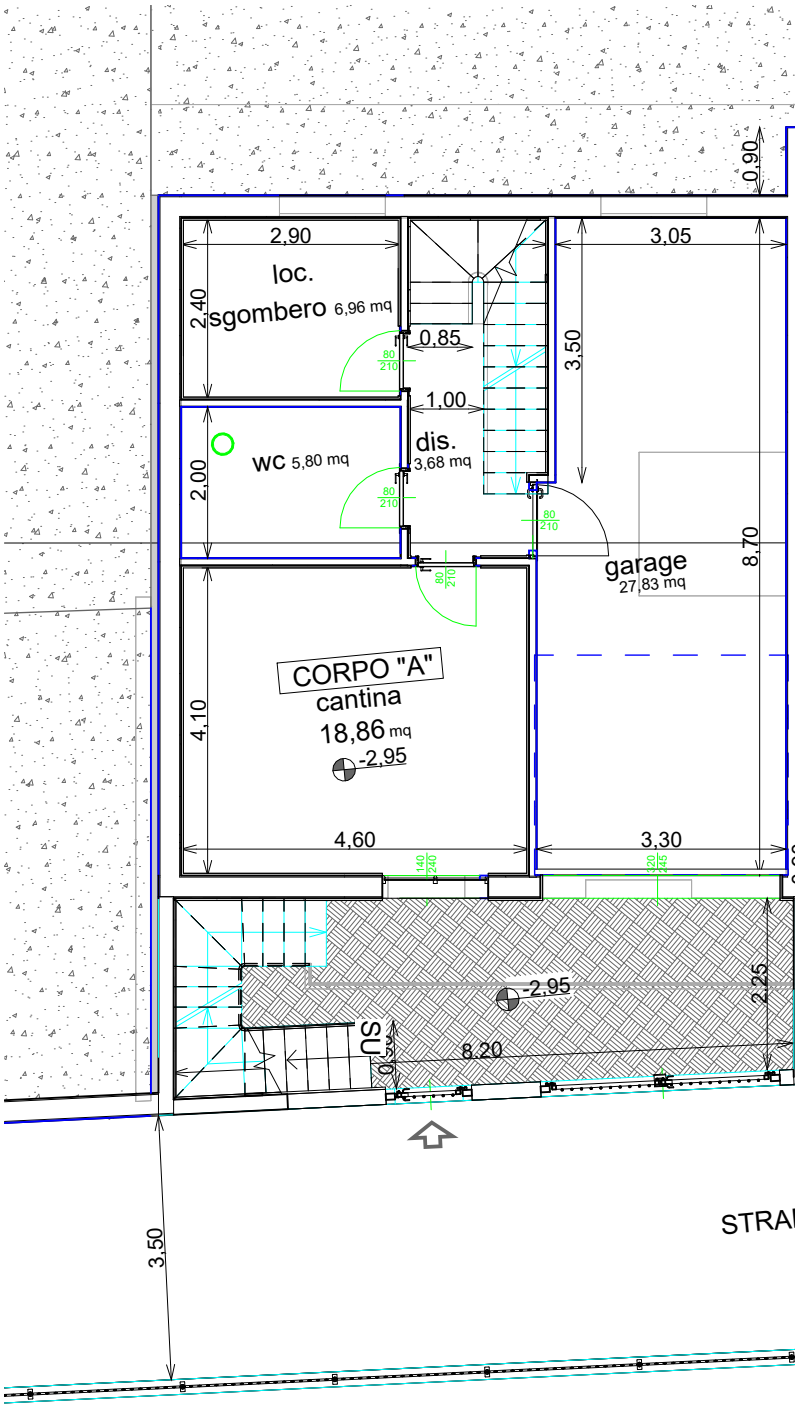


N.	Descrizione	mq

Strano Home
Strange Office

Casa A
San Pietro Clarenza (CT)
Via Rimembranze
Pianta Piano Interrato

Scala 1 : 100

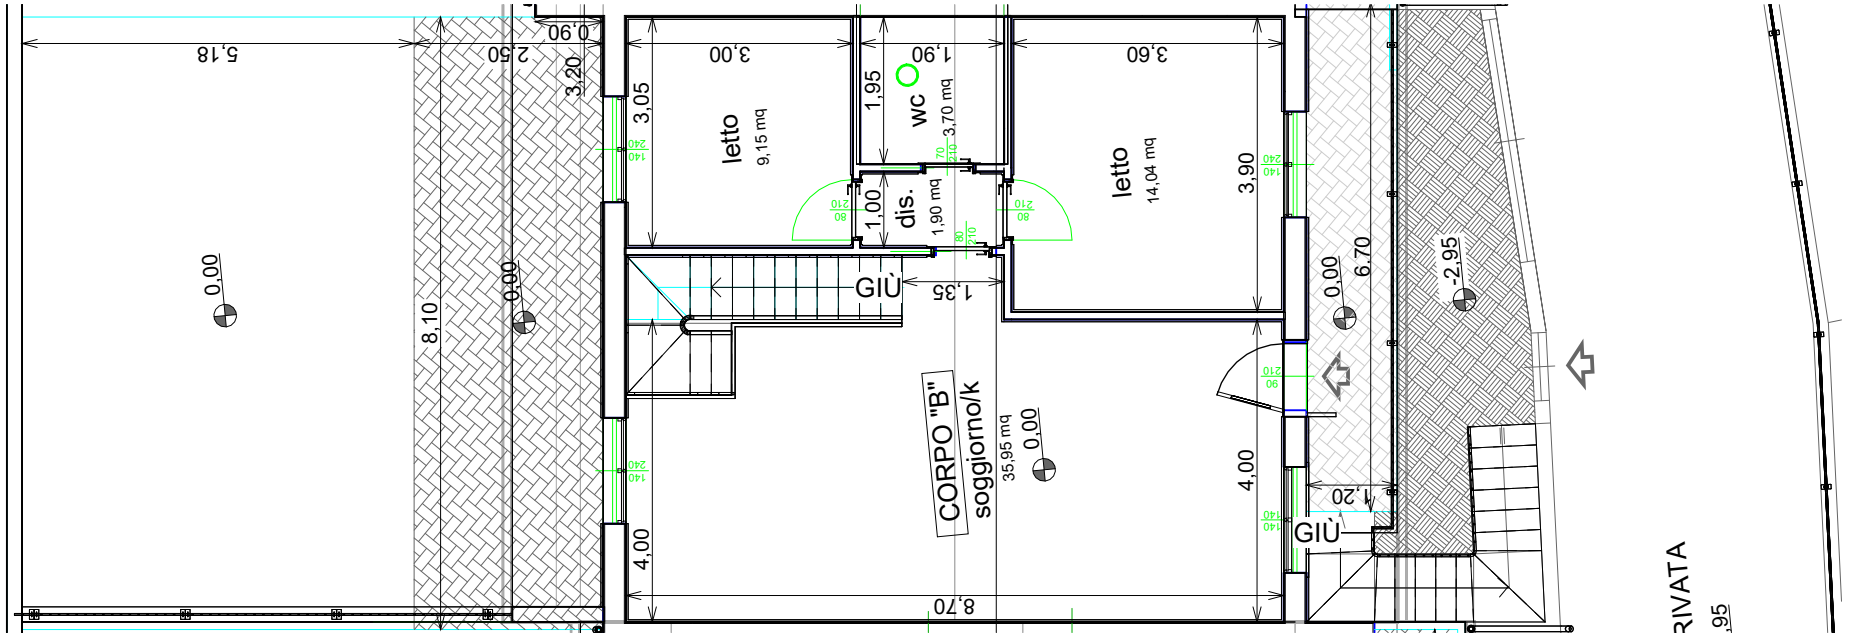

Strano Home
Strange Office

N.	Descrizione	mq

Casa B
San Pietro Clarenza (CT)
Via Rimembranze
Pianta Piano Terra

Scala 1 : 100