Agenzia delle Entrate
CATASTO FABBRICATI
Ufficio Provinciale di
Catania

Dichiarazione protocollo n. CT0032952 del 19/02/2025
Comune di Catania
Via Mariannina Coffa Caruso civ. 3


Identificativi Catastali:
Sezione:
Foglio: 2
Particella: 714
Subalterno: 52

Compilata da:
Lizio Giovanni Paolo
Iscritto all'albo:
Ingegneri
Prov. Catania N. 4545

Planimetria
Scheda n. 1 Scala 1: 200

Pianta piano terra

H = 2.70 m

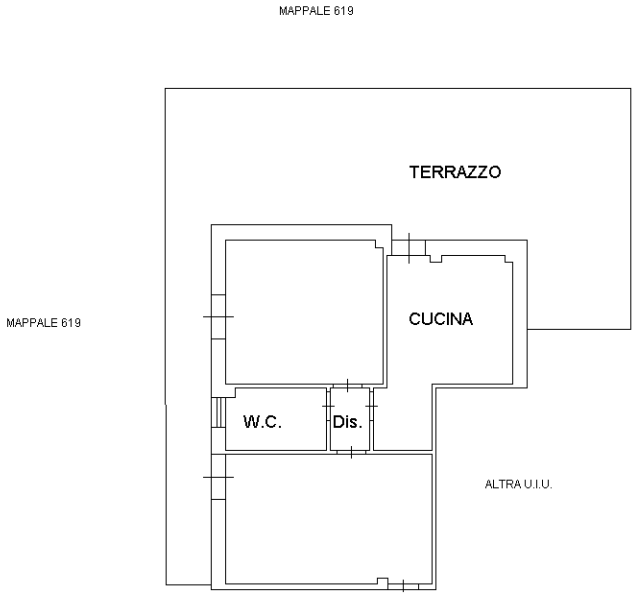

10 mm

Nord

Catasto dei Fabbricati - Situazione al 29/03/2025 - Comune di CATANIA(C351) - < Foglio 2 - Particella 714 - Subalterno 52 >
VIA MARIANNINA COFFA CARUSO n. 3 Interno 2 Piano T

Ultima planimetria in atti