
TAV 2 BIS

SCUOLA PER ATTIVITA' FORMATIVA PROFESSIONALE
"MENEA s.r.l."
Via degli ulivi n° 5 TREMESTIERI ETNEO (CT)
N.C.E.U. Tremestieri Rtneo Fgl.7 -p.lla 754 -sub 13

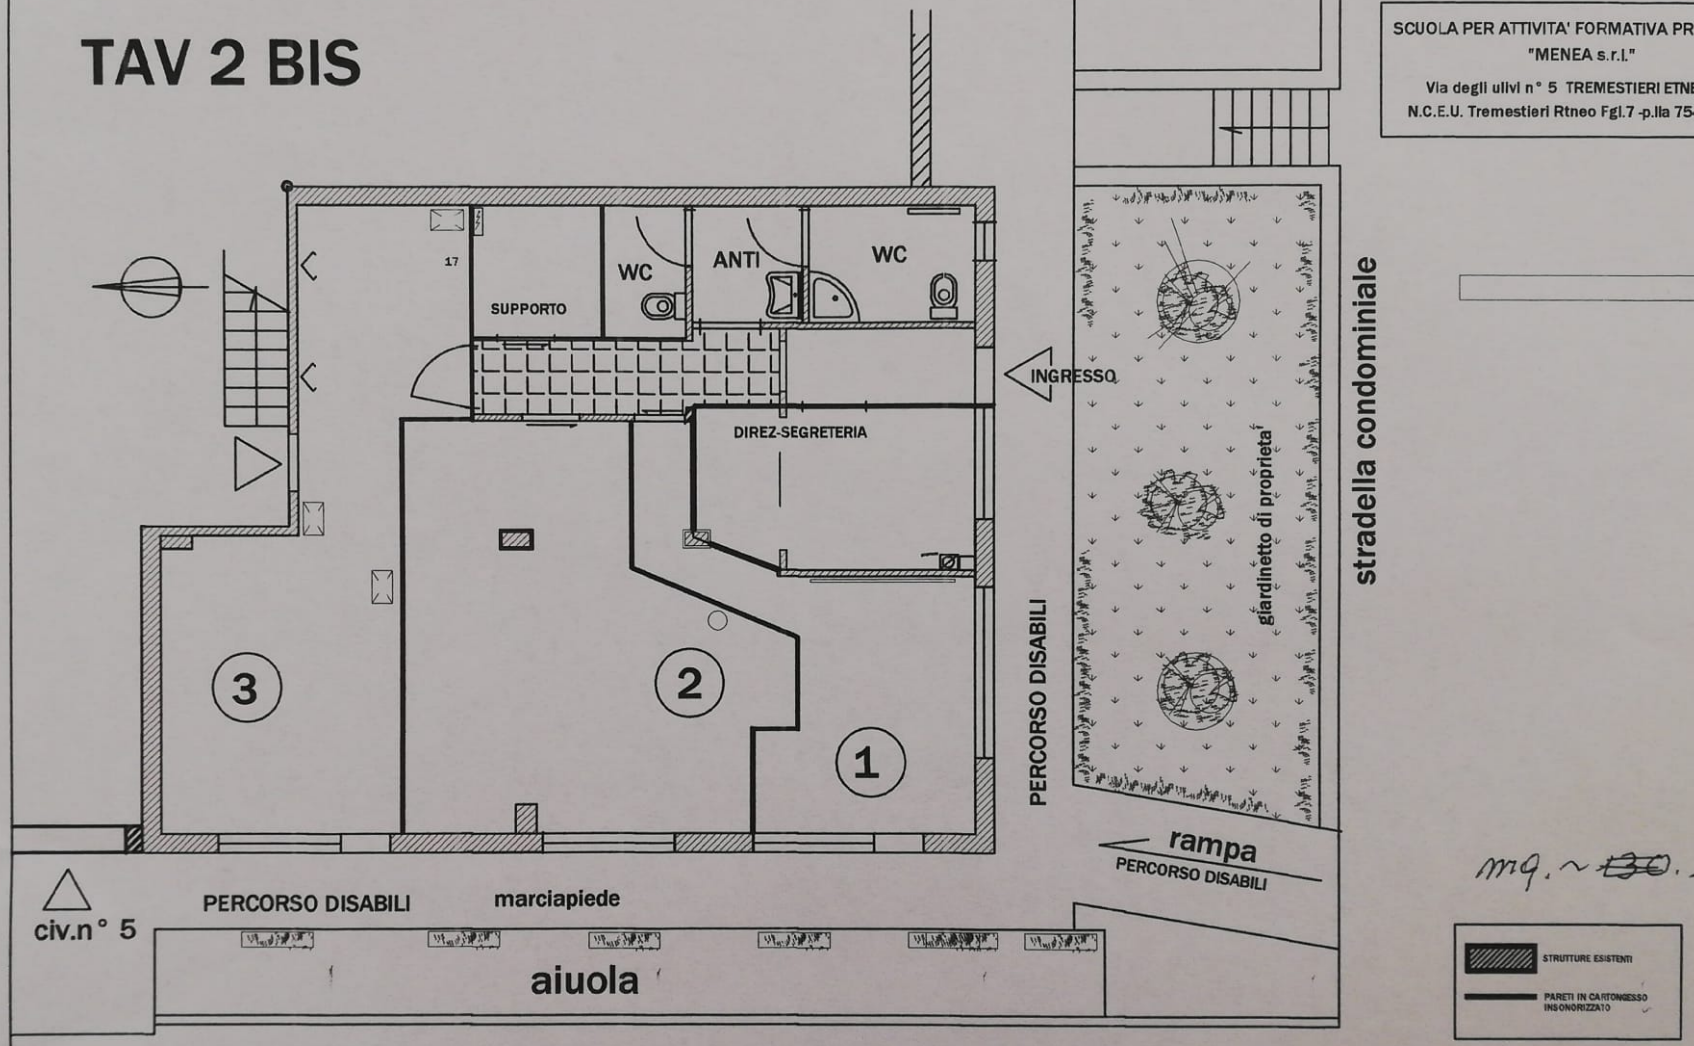

mq. ~ ~~130~~. 125

STRUTTURE ESISTENTI

PARETI IN CARTONGESSO INSONORIZZATO

Planimetria scala 1:100