Ultima planimetria in atti
Data: 23/01/2024 - n. T408044 - Richiedente: STRSGN87M61C351T
Totale schede: 1 - Formato di acquisizione: A3(297x420) - Formato stampa richiesto: A4(210x297)

Agenzia del Territorio
CATASTO FABBRICATI
Ufficio provinciale di
Catania

Dichiarazione protocollo n. 130973 del 28/03/2003
Planimetria di u.i.u. in Comune di San Gregorio Di Catania
Via Morgioni civ. 25-27


Identificativi Catastali:
Sezione:
Foglio: 1
Particella: 34
Subalterno: 4

Compilata da:
Fumari Giuseppe
Iscritto all'albo:
Ingegneri
Prov. Catania N. 1340


Scheda n. 1 Scala 1: 200



PIANO SECONDO

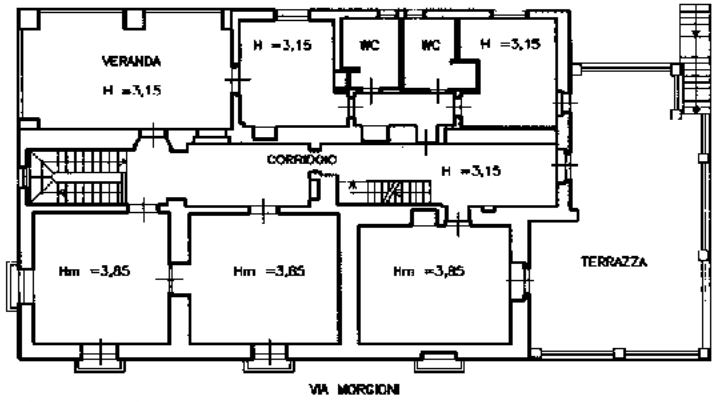

PIANO PRIMO

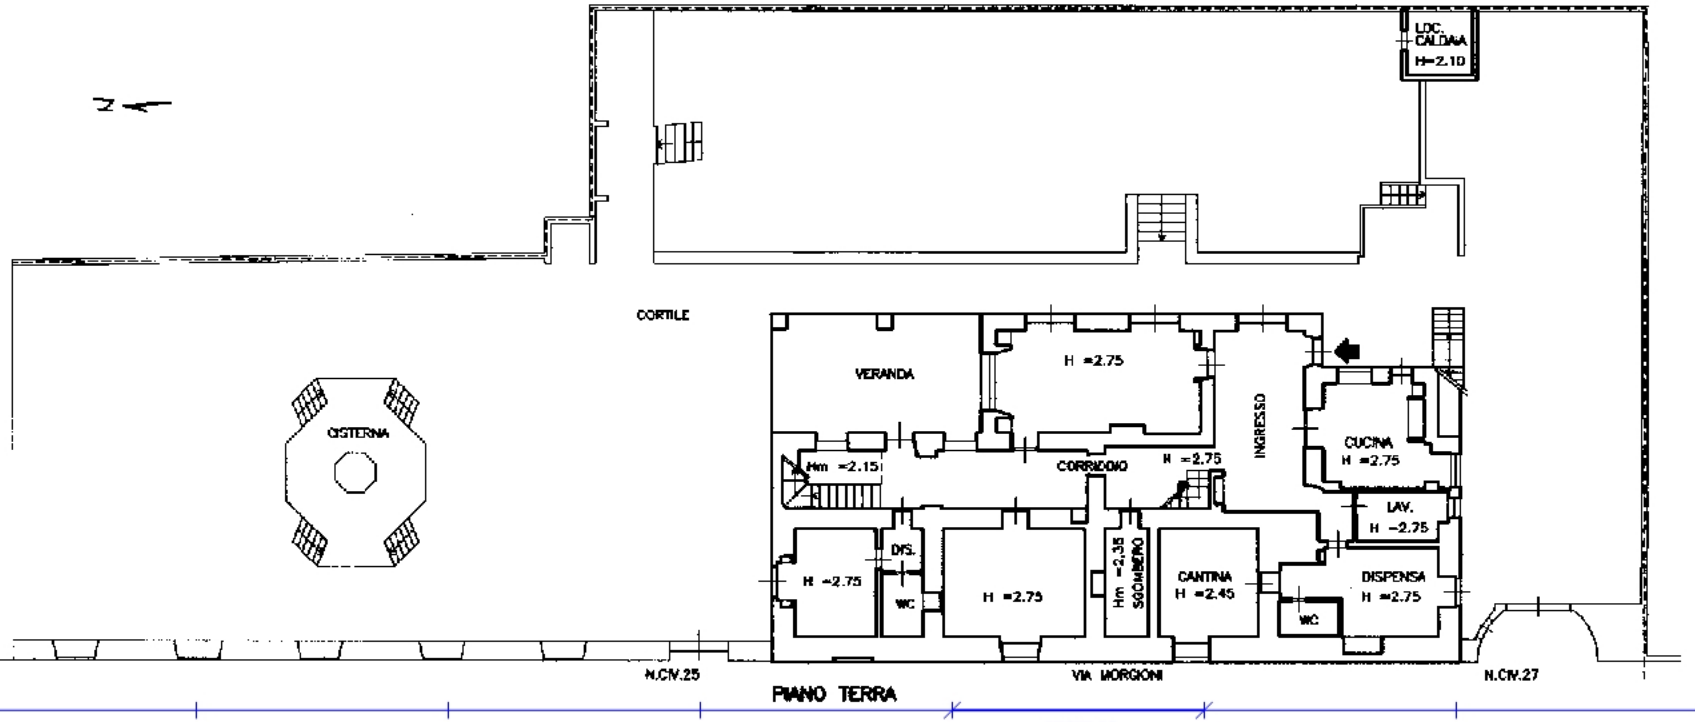

PIANO TERRA

10 metri

Data: 23/01/2024 - n. T408044 - Richiedente: STRSGN87M61C351T