Data: 20/11/2013 - n. T90590 - Richiedente: FCLMRA81S23C351Q

Agenzia del Territorio
CATASTO FABBRICATI
Ufficio Provinciale di
Catania

Dichiarazione protocollo n. CT0306258 del 23/10/2013

Planimetria di u.i.u. in Comune di San Pietro Clarenza

Via Leonardo Da Vinci civ. 5A-5B


Identificativi Catastali:
Sezione:
Foglio: 7
Particella: 278
Subalterno: 14

Compilata da:
Fucile Mario

Iscritto all'albo:
Geometri

Prov. Catania N. 03296

Scheda n. 1 Scala 1:200

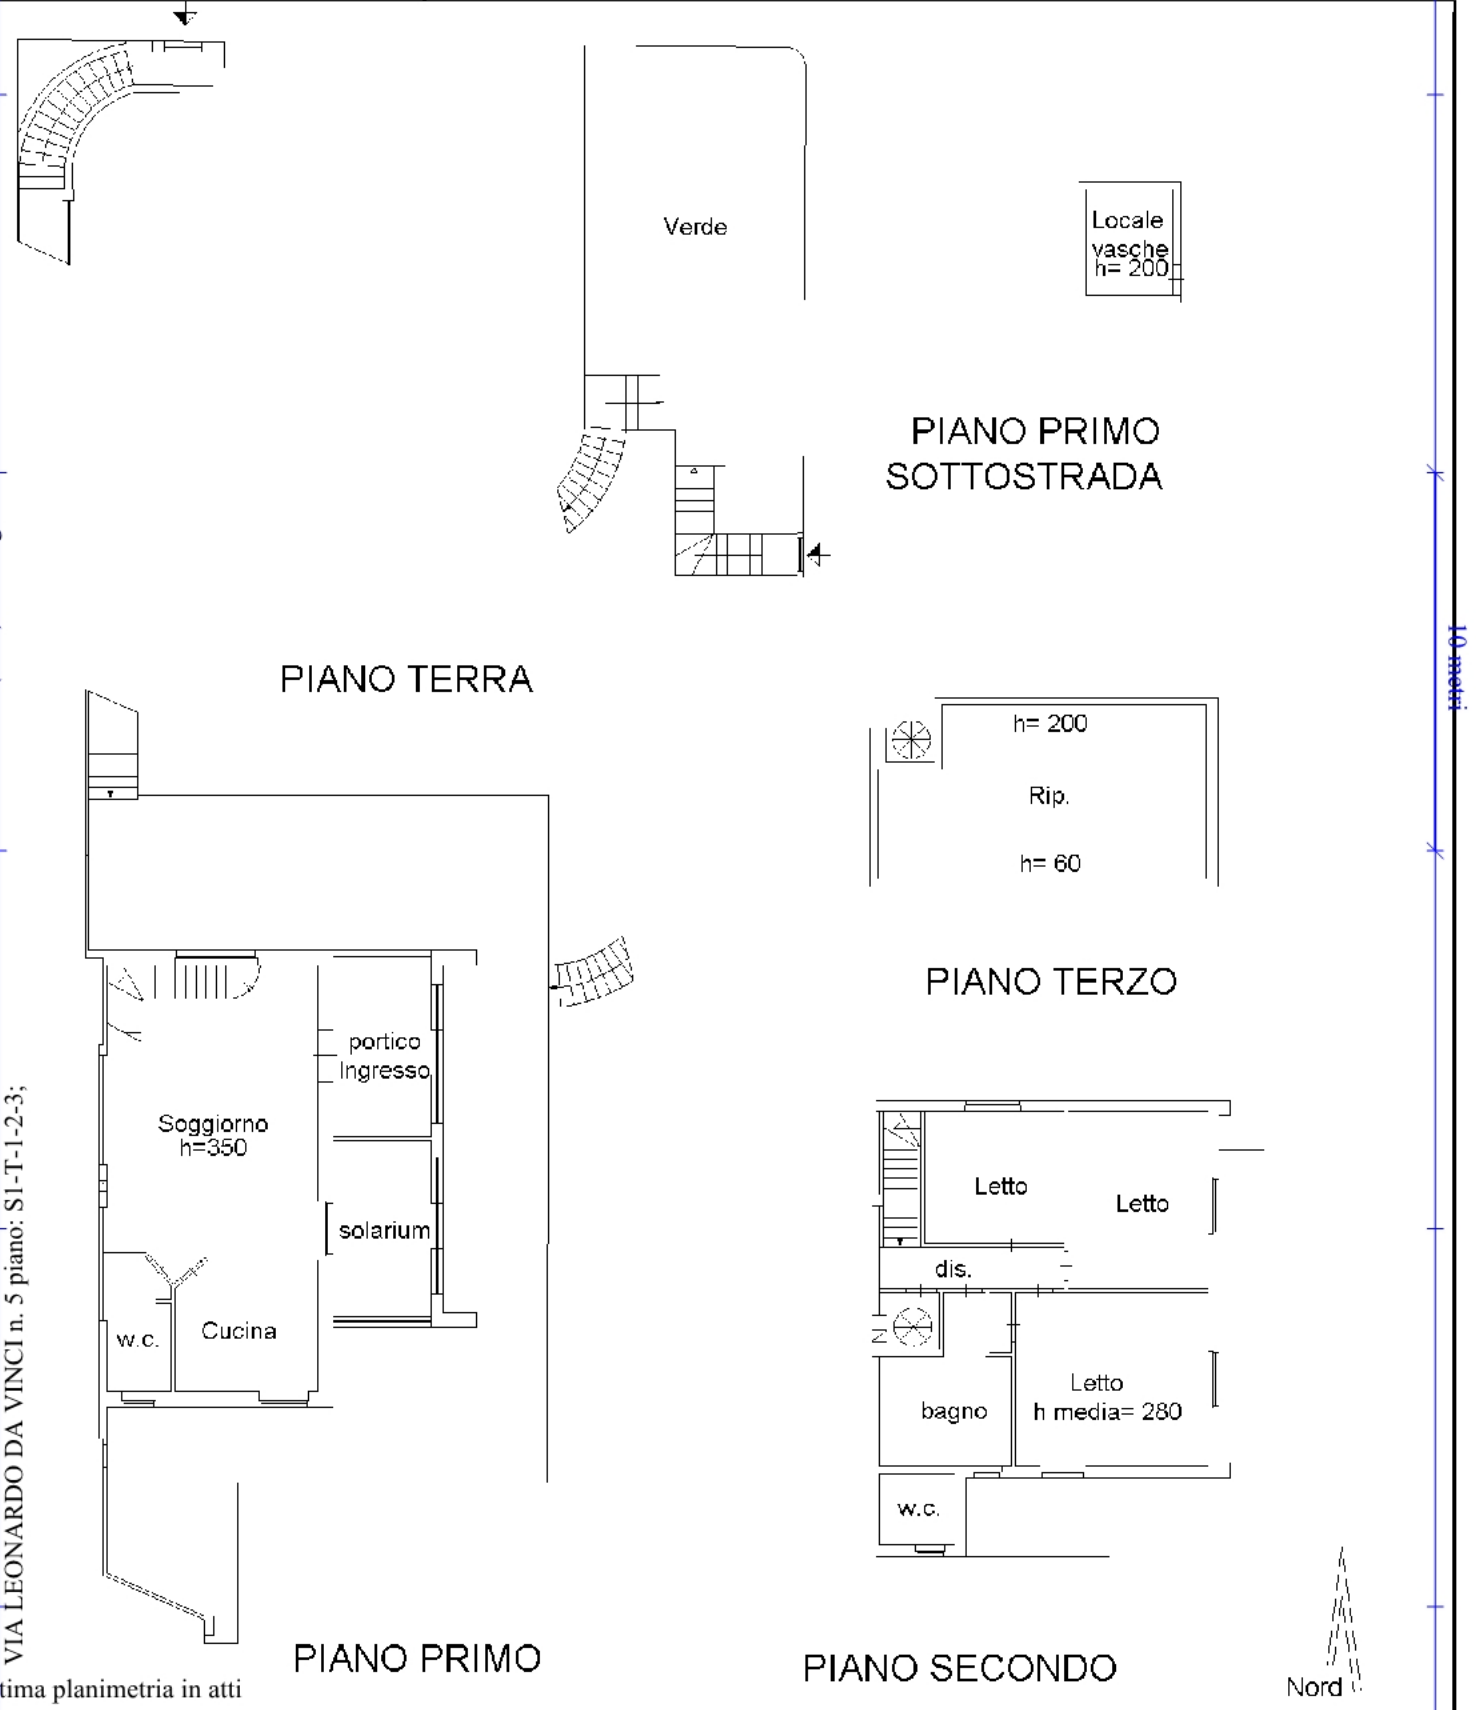

Catasto dei Fabbricati - Situazione al 20/11/2013 - Comune di SAN PIETRO CLARENZA (I098) - < Foglio: 7 - Particella: 278 - Subalterno: 14 >
VIA LEONARDO DA VINCI n. 5 piano: S1-T-1-2-3;

Ultima planimetria in atti

Data: 20/11/2013 - n. T90590 - Richiedente: FCLMRA81S23C351Q
Totale schede: 1 - Formato di acquisizione: A4(210x297) - Formato stampa richiesto: A4(210x297)