Data: 07/01/2009 - n. CT0003934 - Richiedente GARRA

Agenzia del Territorio
CATASTO FABBRICATI
Ufficio Provinciale di Catania

Dichiarazione protocollo n. CT0003066 del 07/01/2009

Planimetria di u.i.u./in Comune di Catania

Via Cifali civ. 76/B

Identificativi Catastali:
Sezione:
Foglio: 22
Particella: 688
Subalterno:


Compilata da:
Finocchiaro Salvatore

Iscritto all'albo:
Geometri


Prov. Catania N. 2400

Scheda n. 3 Scala 1:200

PIANO QUARTO

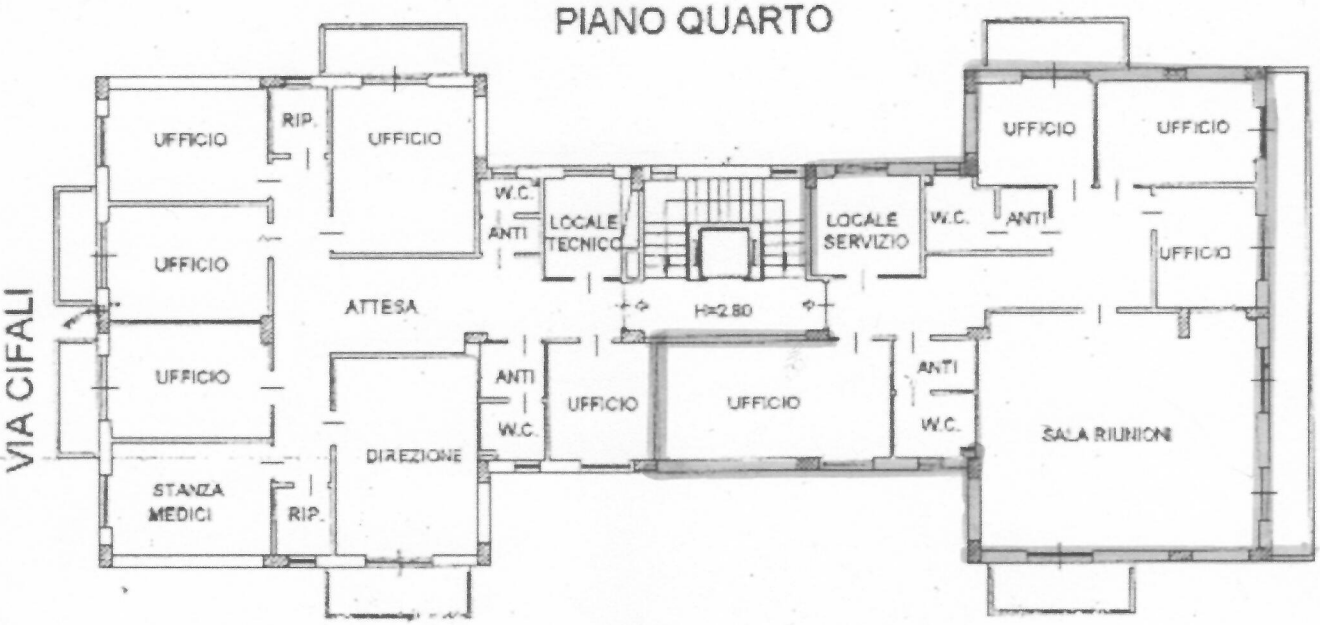

PIANO QUINTO

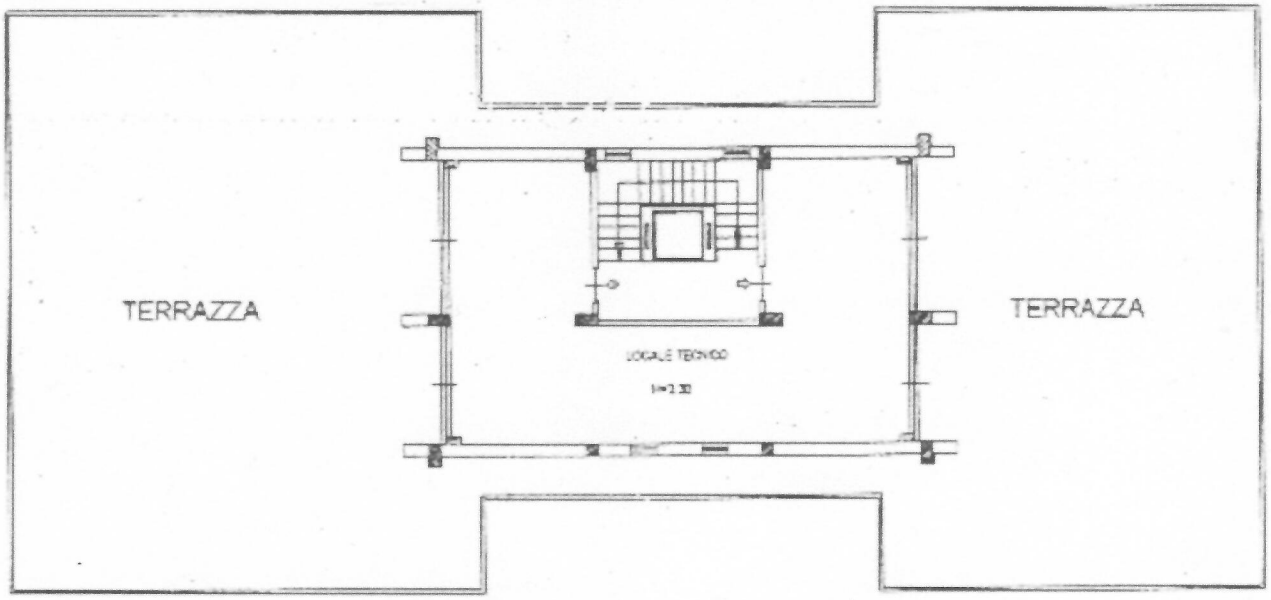

NORD

Catasto dei Fabbricati - Situazione al 07/01/2009 - Comune di CATANIA(C351) - < foglio: 22 > particella: 688 - Subalterno: 3 -
VIA CIFALI n. 76/B piano: T-5-S1-S2;

Ultima Planimetria2 in atti

Data: 07/01/2009 - n. CT0003934 - Richiedente GARRA