MINISTERO DELLE FINANZE

DISEGNO IMPERFETTO

DIREZIONE GENERALE DEL CATASTO E DEI SERVIZI TECNICI ERARIALI

ACCERTAMENTO GENERALE DELLA PROPRIETA' IMMOBILIARE URBAN

(R. DECRETO LEGGE 13 APRILE 1939-XVII n.652)

Planimetria degli immobili urbani denunciati con la Scheda N. 7[illegible]

Comune Catania

Via Emanuele 43 Interno E

Ditta [illegible]

(Segnare cognome, nome, paternità ed altri elementi distintivi)

ACCERTAMENTO GENERALE DELLA PROPRIETÀ IMMOBILIARE URBANA

(R.D.L. 13 aprile 1939-XVII, n. 652)

COMUNE


di Catania

Talloncino di riscontro

DELLA

SCHEDA NUMERO

12571460

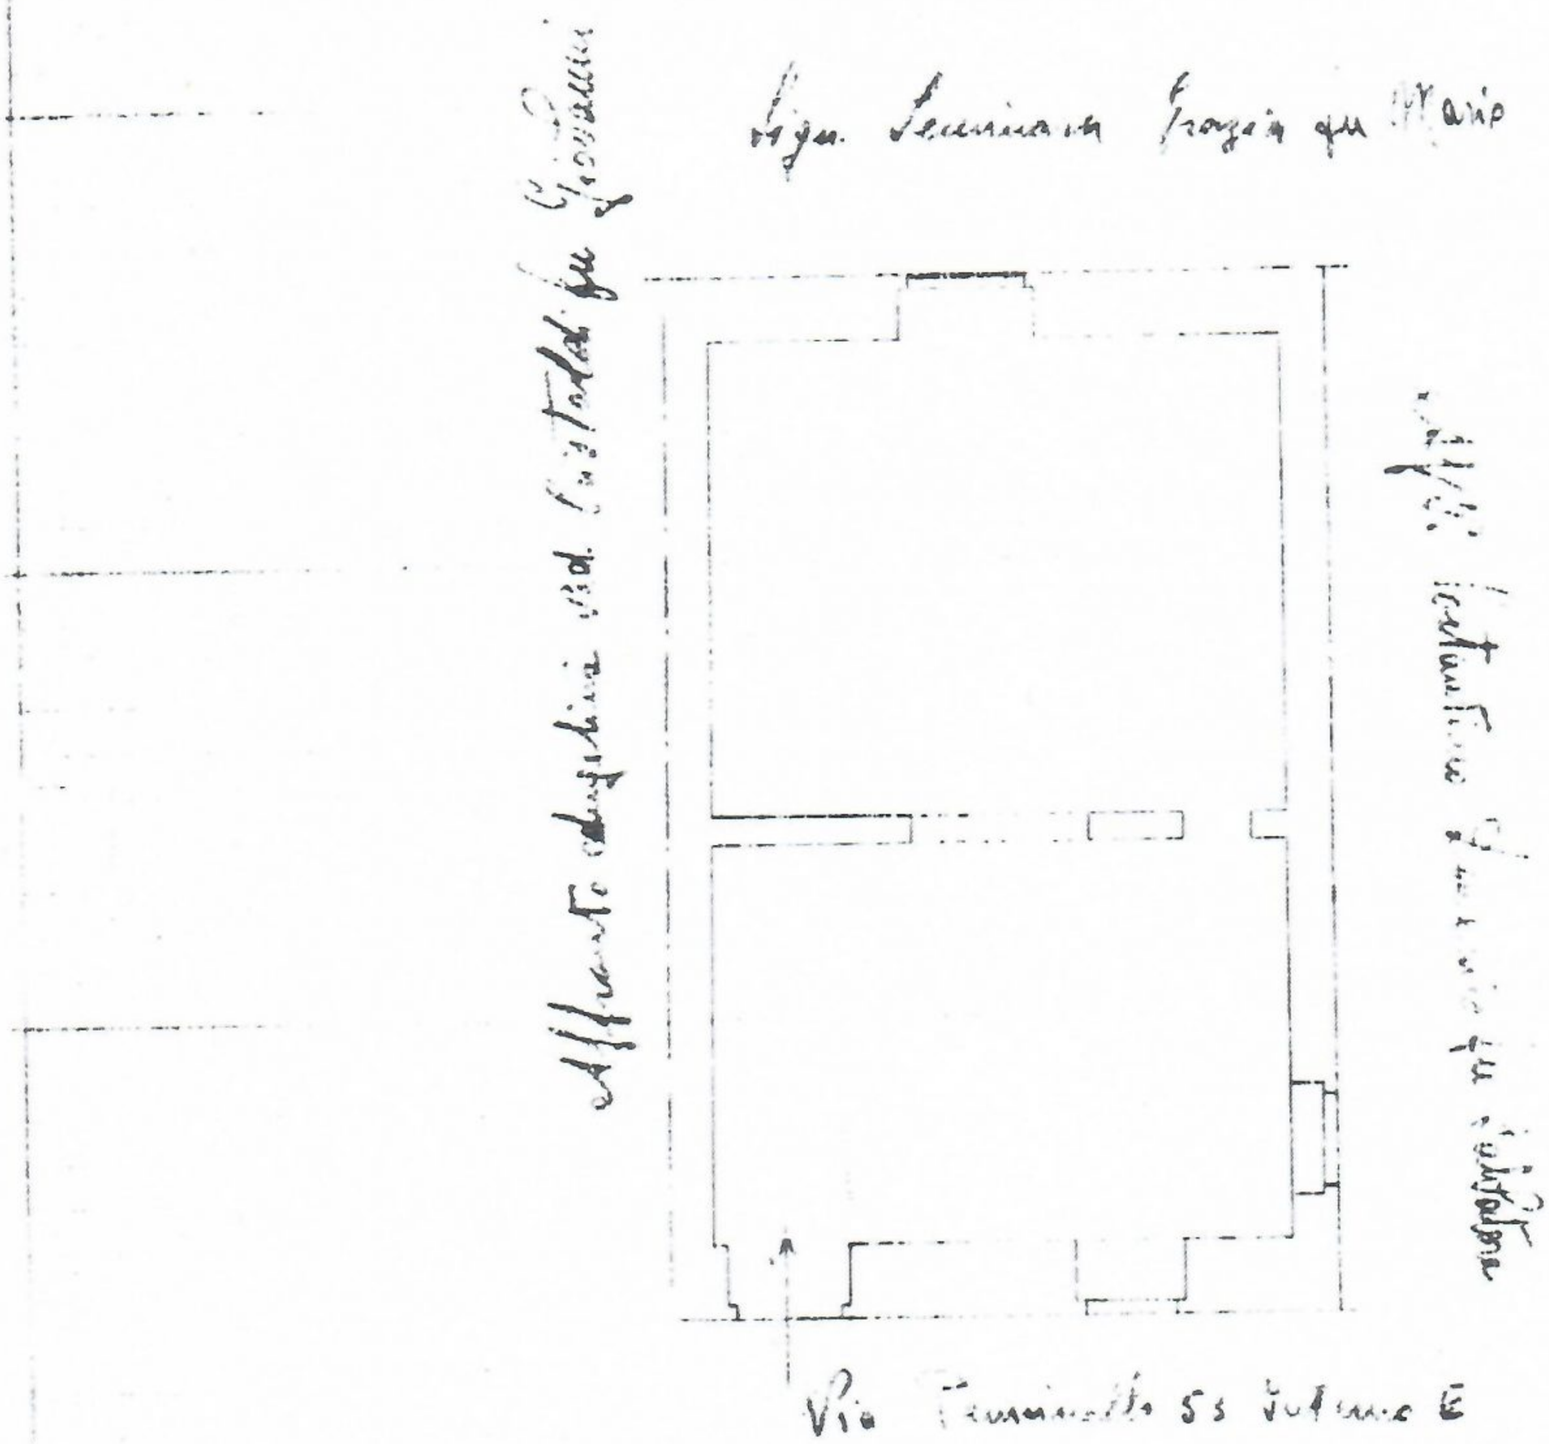

0508814

ORIENTAMENTO

N

SCALA di 1:100

Compilata da:

[illegible]

(Nome, cognome del tecnico)

Iscritto all'Albo de[illegible]