Agenzia del Territorio
CATASTO FABBRICATI
Ufficio Provinciale di
Catania

Dichiarazione protocollo n. CT0313010 del 20/08/2012

Planimetria di u.i.u. in Comune di Catania


Viale Jonio civ. 35

Identificativi Catastali:	Compilata da:
Sezione:	Ferrera Giampaolo
Foglio: 69	Iscritto all'albo: Geometri
Particella: 16177	
Subalterno: 129	Prov. Catania N. 1759

Scheda n. 1 Scala 1:200

Piano Terra

Spazio condominiale

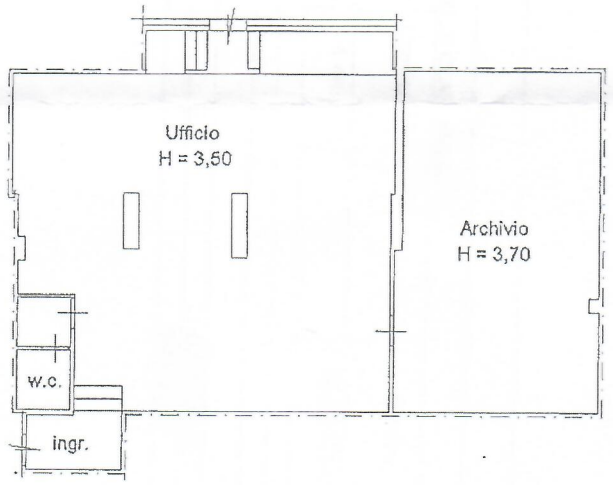

Catasto dei Fabbricati - Situazione al 06/09/2012 - Comune di CATANIA(C351) - < Foglio: 69 Particella: 16177 - Subalterno 129 >
VIALE JONIO n. 35 piano: T;

Ultima Planimetria2 in atti